


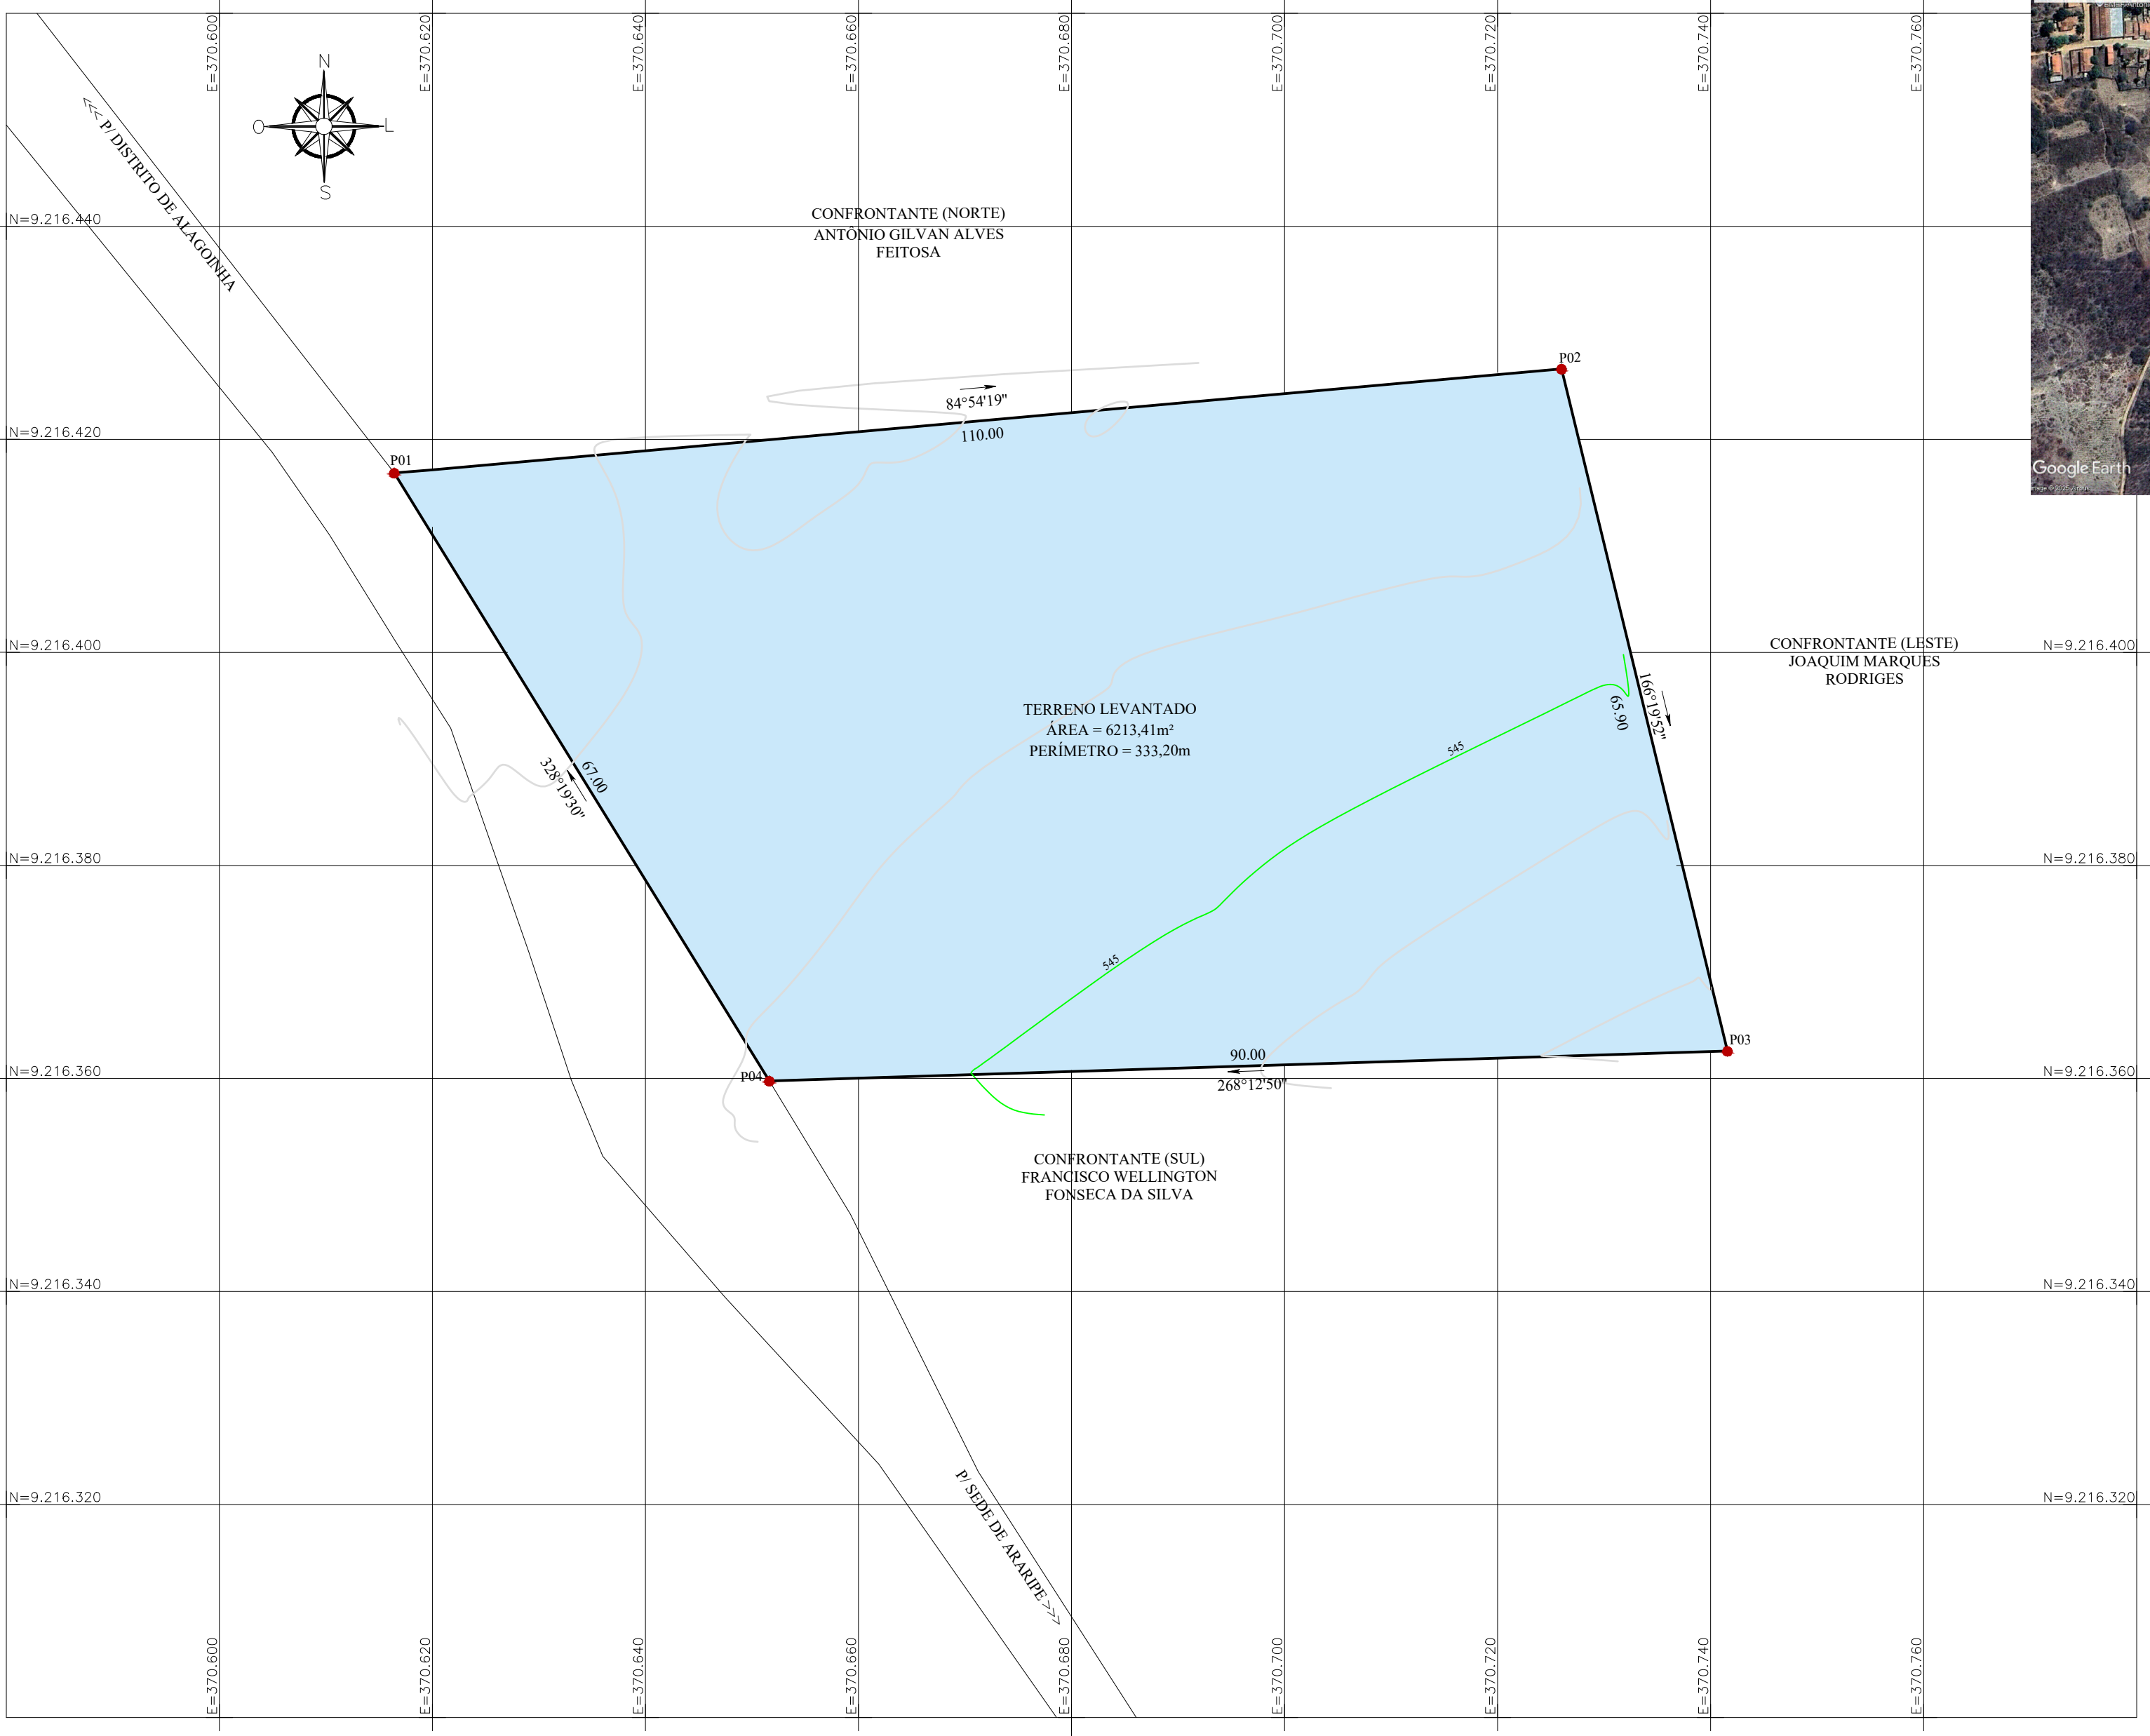

LEGENDA	
TERRENO LEVANTADO	
PONTOS UTM/UPS	

- NOTAS
- COTAS EM METROS;
 - COTAS DE NÍVEL EM METROS;
 - CONFERIR MEDIDAS, ABERTURAS, NÍVEIS E PRUMOS NO LOCAL;
 - MEDIDAS EM COTAS PREVALECEM SOBRE O DESENHO;
 - ESSE DESENHO DEVE SER IMPRESSO COLORIDO.

DATA	PROJETO	DESENHO	ESCALA
JANEIRO/2025	ALPHA PROJETOS	P. CAICK	INDICADA

OBJETO
GEORREFERENCIAMENTO DE TERRENO

PROPRIETÁRIO
PREFEITURA MUNICIPAL DE ARARIPE

ENDEREÇO/OBRA
DISTRITO DE ALAGOINHA - MUNICÍPIO DE ARARIPE - CE

ASSUNTO:
PLANIALTIMÉTRICO

CONTEÚDO:	PRANCHA:
- LOCALIZAÇÃO (VISTA DE SATÉLITE)	01/04
- PLANTA BAIXA	
- COORDENADAS UTM/UPS	
- QUADRO DE ÁREAS	
- DISTÂNCIAS	
- LEGENDA	

PROJETO DESENVOLVIDO POR:



PLANTA BAIXA
ESCALA 1/500

COORDENADAS UTM/UPS		
P01	E 370.616,42m	S 9.216.416,84m
P02	E 370.726,01m	S 9.216.426,61m
P03	E 370.741,58m	S 9.216.362,57m
P04	E 370.651,63m	S 9.216.359,77m

QUADRO DE ÁREAS	
ÁREA (m²)	6213,41
PERÍMETRO (m)	333,20
TAREFAS (Ta)	2,05
HECTARES (ha)	0,62

AZIMUTES	
P01 - P02	84°54'19"
P02 - P03	166°19'52"
P03 - P04	268°12'50"
P04 - P01	328°19'30"

DISTÂNCIAS (m)	
P01 - P02	110.00
P02 - P03	65.90
P03 - P04	90.00
P04 - P01	67.00



LEGENDA	
MEIO-FIO A EXECUTAR	—
PONTOS UTM/UPS	●
PISO INTERTRAVADO A EXEC.	▨

SERVIÇOS ACRESCIDOS P/ IMPLANTAÇÃO	
BICICLETÁRIO - ÁREA (m²)	5,86
PISO INTERTRAVADO - ÁREA (m²)	784,37
JARDIM - ÁREA (m²)	470,83
MEIO-FIO - PERÍMETRO (m)	90,62
MURO - PERÍMETRO (m)	15,90

- NOTAS
- COTAS EM METROS;
 - COTAS DE NÍVEL EM METROS;
 - CONFERIR MEDIDAS, ABERTURAS, NÍVEIS E PRUMOS NO LOCAL;
 - MEDIDAS EM COTAS PREVALECEM SOBRE O DESENHO;
 - ESSE DESENHO DEVE SER IMPRESSO COLORIDO.

DATA	PROJETO	DESENHO	ESCALA
FEVEREIRO/2025	ALPHA PROJETOS	P. CAICK	INDICADA

OBJETO

CONSTRUÇÃO DE ESCOLA 05 SALAS DE AULA - PADRÃO FNDE

PROPRIETÁRIO

PREFEITURA MUNICIPAL DE ARARIPE

ENDEREÇO/OBRA

DISTRITO DE ALAGOINHA, NO MUNICÍPIO DE ARARIPE - CE

ASSUNTO:

IMPLANTAÇÃO

CONTEÚDO:

- PLANTA BAIXA
- COORDENADAS UTM/UPS
- QUADRO DE ÁREAS
- DISTÂNCIAS
- LEGENDA

PRANCHA:



02/04

PROJETO DESENVOLVIDO POR:



PLANTA BAIXA

ESCALA 1/500

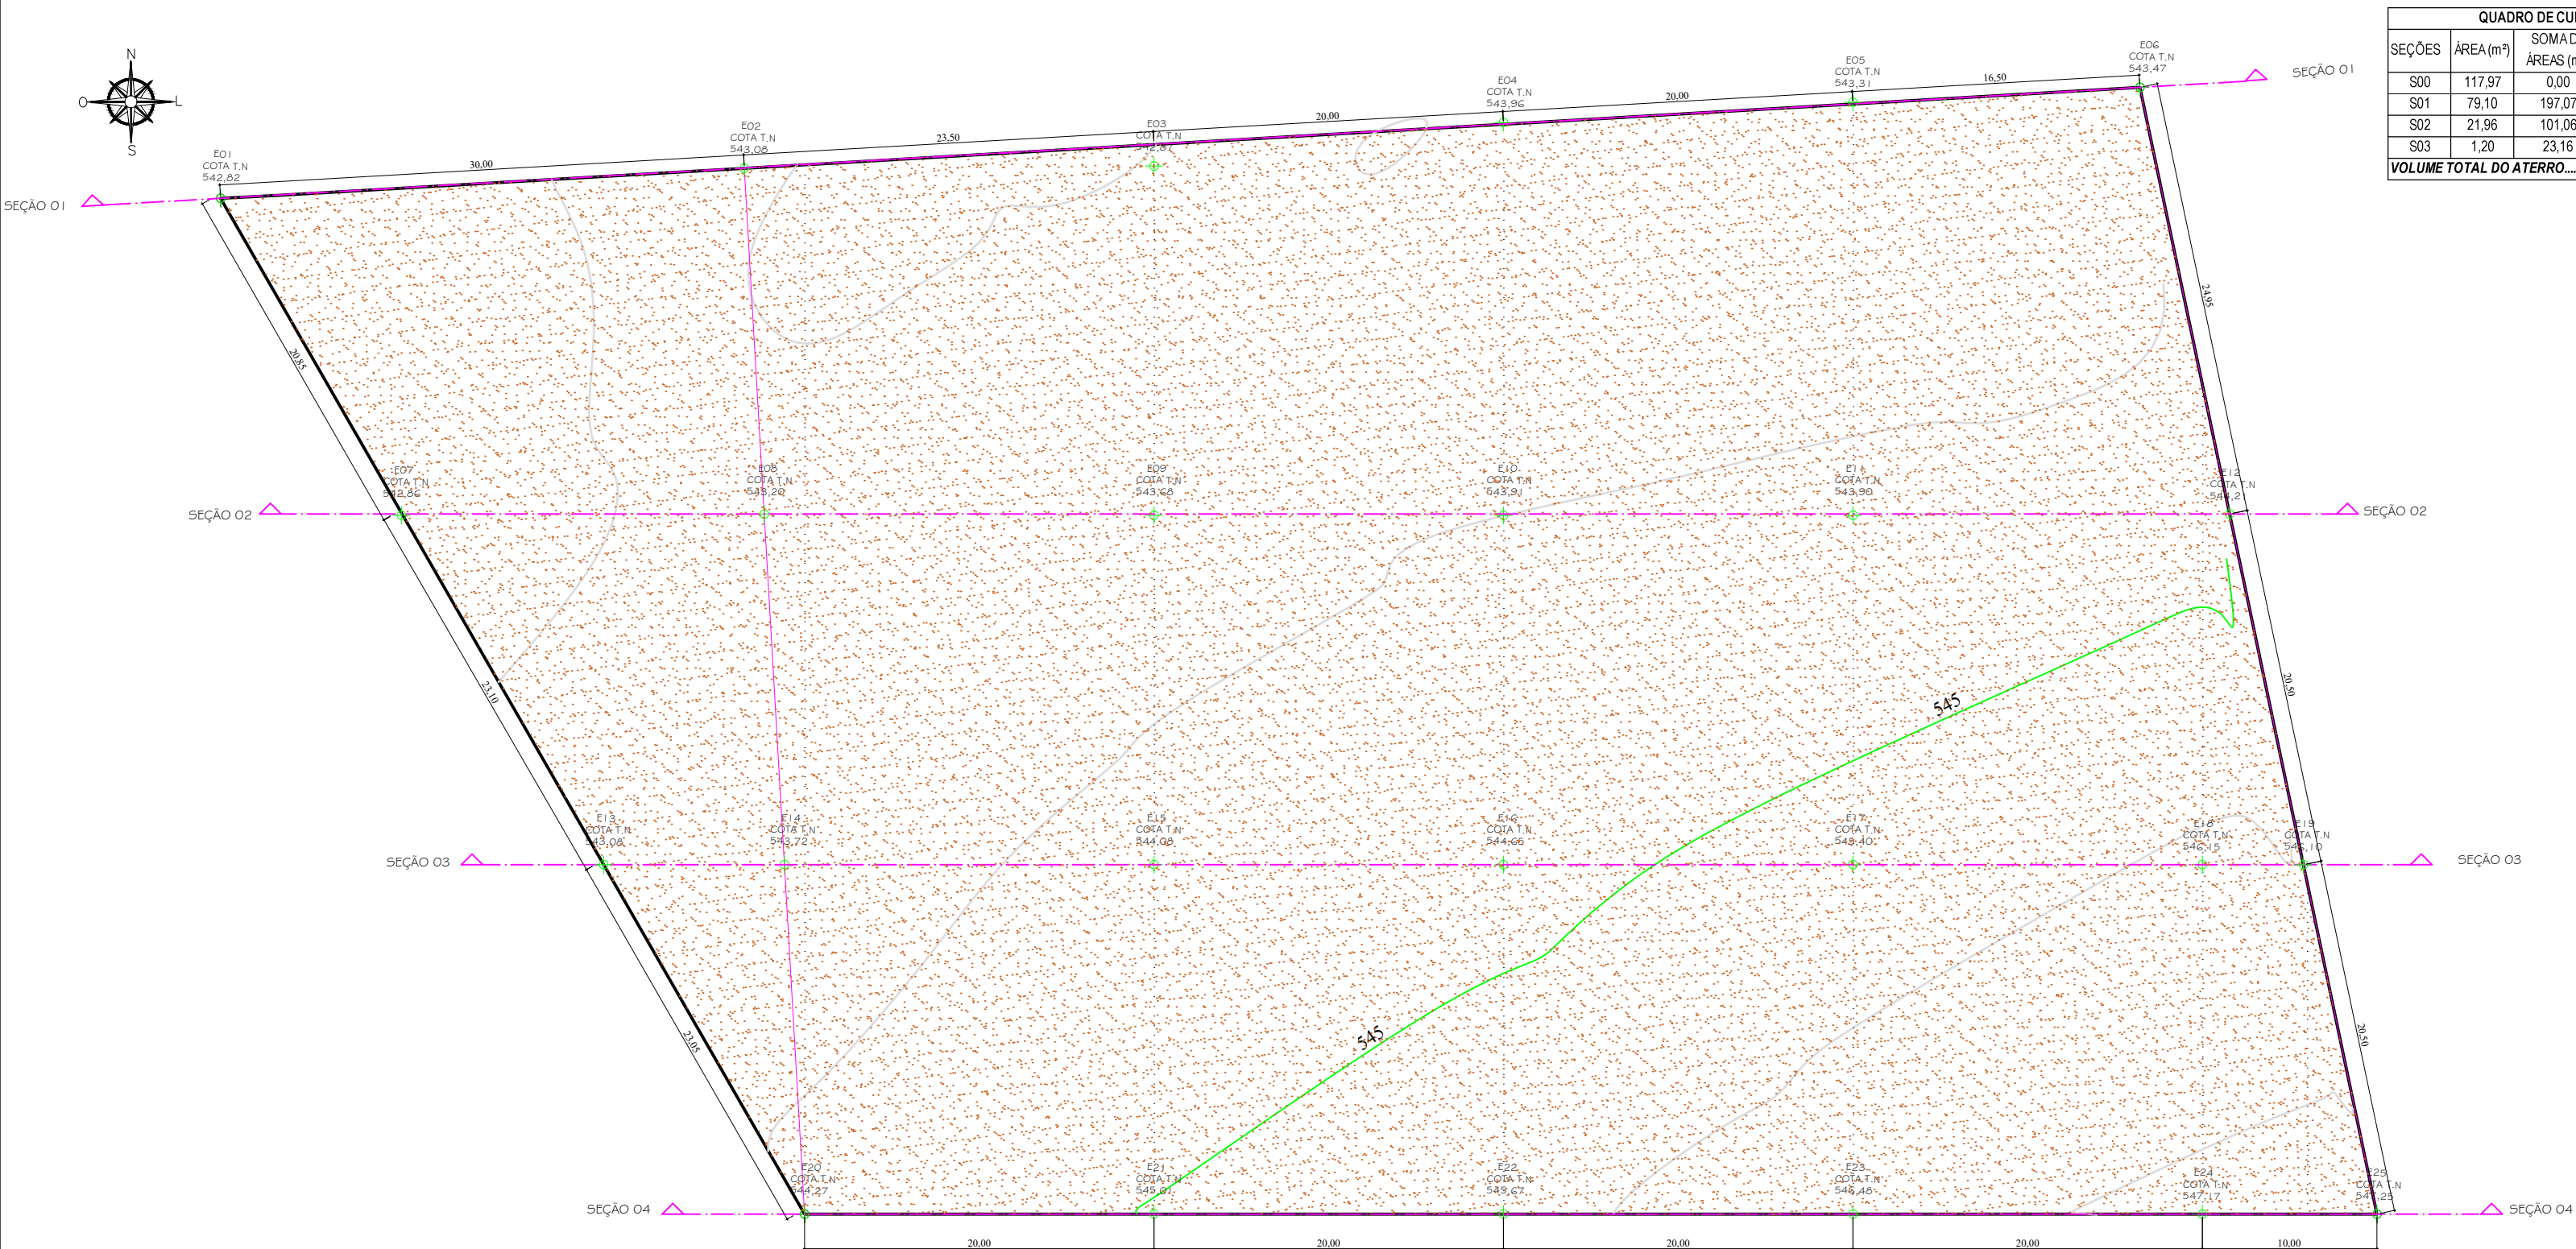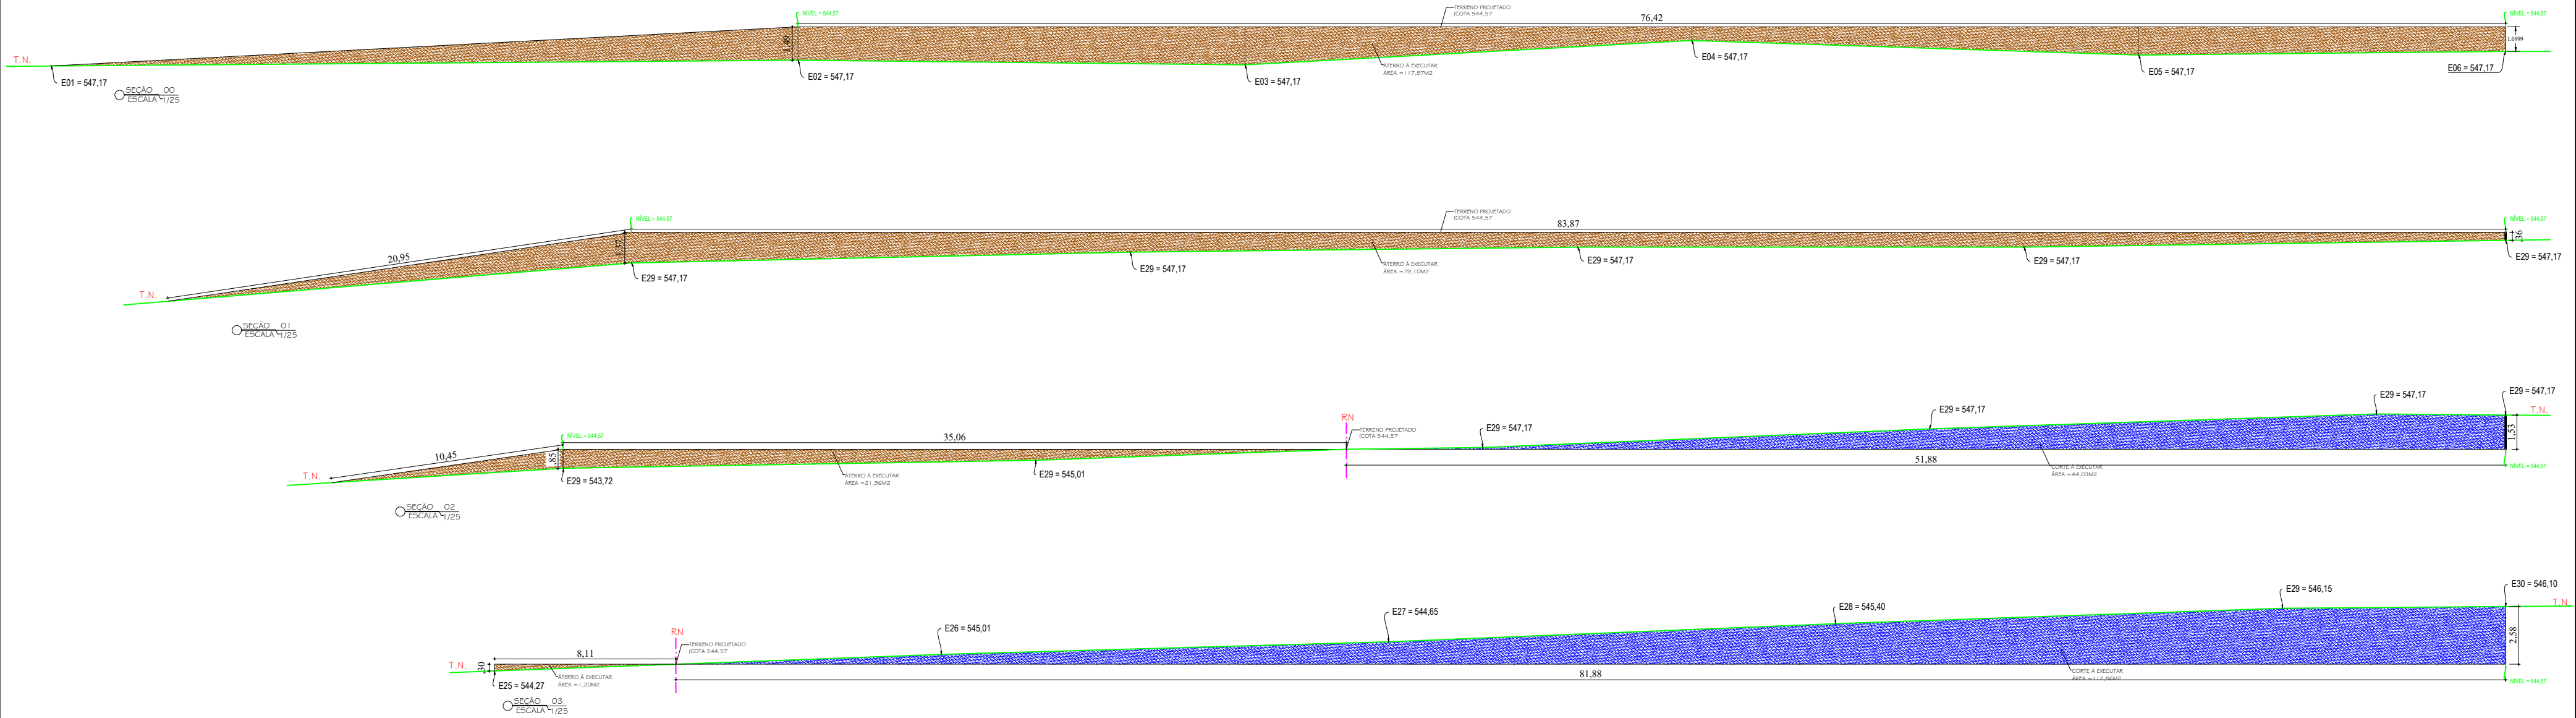

QUADRO DE CUBAÇÃO DO ATERRO				
SEÇÕES	ÁREA (m²)	SOMADE ÁREAS (m²)	DIST 4 (m)	VOLUME (m³)
S00	117,97	0,00	0,00	-
S01	79,10	197,07	11,45	2.256,45
S02	21,96	101,06	10,90	1.101,55
S03	1,20	23,16	10,89	252,15
VOLUME TOTAL DO ATERRO.....				3.610,15

QUADRO DE CUBAÇÃO CORTE				
SEÇÕES	ÁREA (m²)	SOMADE ÁREAS (m²)	DIST 4 (m)	VOLUME (m³)
S00	0,00	0,00	0,00	-
S01	0,00	0,00	0,00	-
S02	44,03	44,03	10,90	479,93
S03	112,86	156,89	10,89	1.708,14
VOLUME TOTAL DO CORTE.....				2.188,07

LEGENDA	
ATERRO A EXECUTAR	
CORTE A EXECUTAR	

- NOTAS
- COTAS EM METROS;
 - COTAS DE NÍVEL EM METROS;
 - CONFERIR MEDIDAS, ABERTURAS, NÍVEIS E PRUMOS NO LOCAL;
 - MEDIDAS EM COTAS PREVALECEM SOBRE O DESENHO;
 - ESSE DESENHO DEVE SER IMPRESSO COLORIDO.

DATA	PROJETO	DESENHO	ESCALA
FEVEREIRO/2025	ALPHA PROJETOS	ALPHA PROJETOS	INDICADA

OBJETO
CONSTRUÇÃO DE ESCOLA 05 SALAS DE AULA - PADRÃO FNDE

PROPRIETÁRIO
PREFEITURA MUNICIPAL DE ARARIPE


ENDEREÇO/OBRA
DISTRITO DE ALAGOINHA, NO MUNICÍPIO DE ARARIPE - CE

ASSUNTO
TERRAPLENAGEM

CONTEÚDO:
- PLANTA BAIXA
- COORDENADAS UTM/UPS
- QUADRO DE ÁREAS
- DISTÂNCIAS
- LEGENDA

PROJETO DESENVOLVIDO POR:



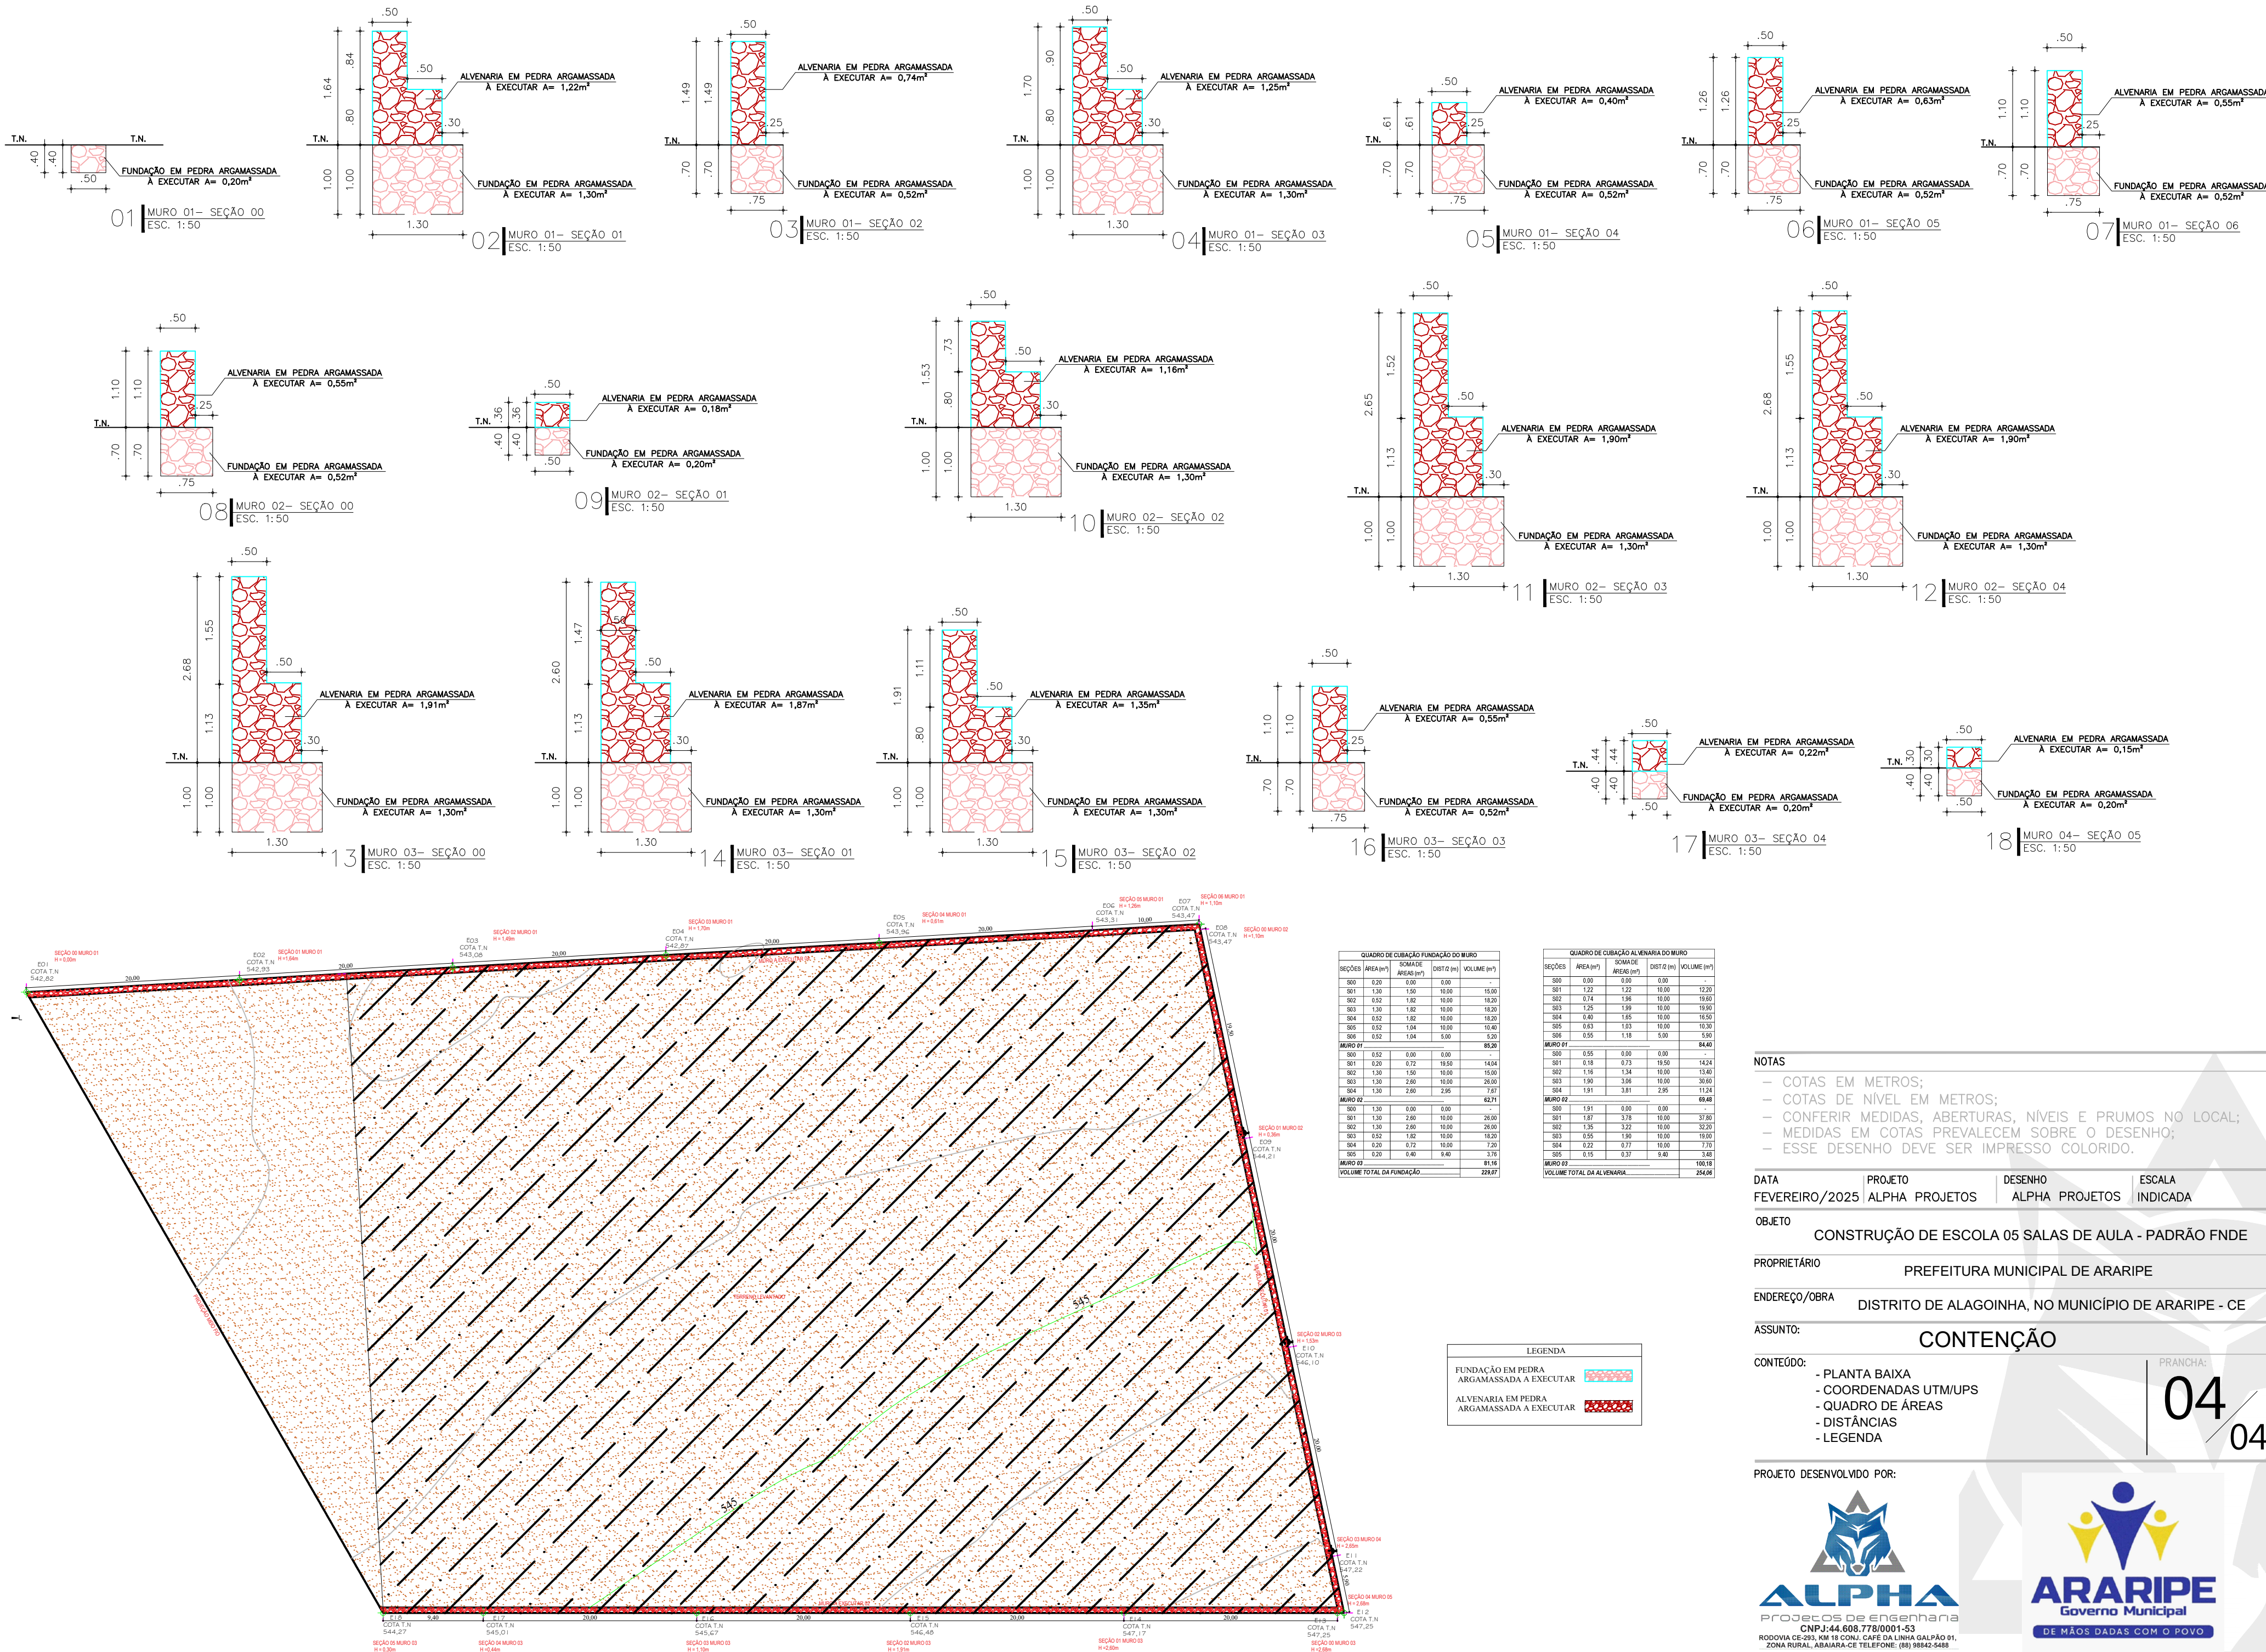

NOTAS

- COTAS EM METROS;
- COTAS DE NÍVEL EM METROS;
- CONFERIR MEDIDAS, ABERTURAS, NÍVEIS E PRUMOS NO LOCAL;
- MEDIDAS EM COTAS PREVALECEM SOBRE O DESENHO;
- ESSE DESENHO DEVE SER IMPRESSO COLORIDO.

DATA PROJETO DESENHO ESCALA
FEVEREIRO/2025 ALPHA PROJETOS ALPHA PROJETOS INDICADA

OBJETO
CONSTRUÇÃO DE ESCOLA 05 SALAS DE AULA - PADRÃO FNDE

PROPRIETÁRIO
PREFEITURA MUNICIPAL DE ARARIPE

ENDEREÇO/OBRA
DISTRITO DE ALAGOINHA, NO MUNICÍPIO DE ARARIPE - CE

ASSUNTO:
CONTENÇÃO

CONTEÚDO:

- PLANTA BAIXA
- COORDENADAS UTM/UPS
- QUADRO DE ÁREAS
- DISTÂNCIAS
- LEGENDA

PRANCHA:
04/04

PROJETO DESENVOLVIDO POR:

